


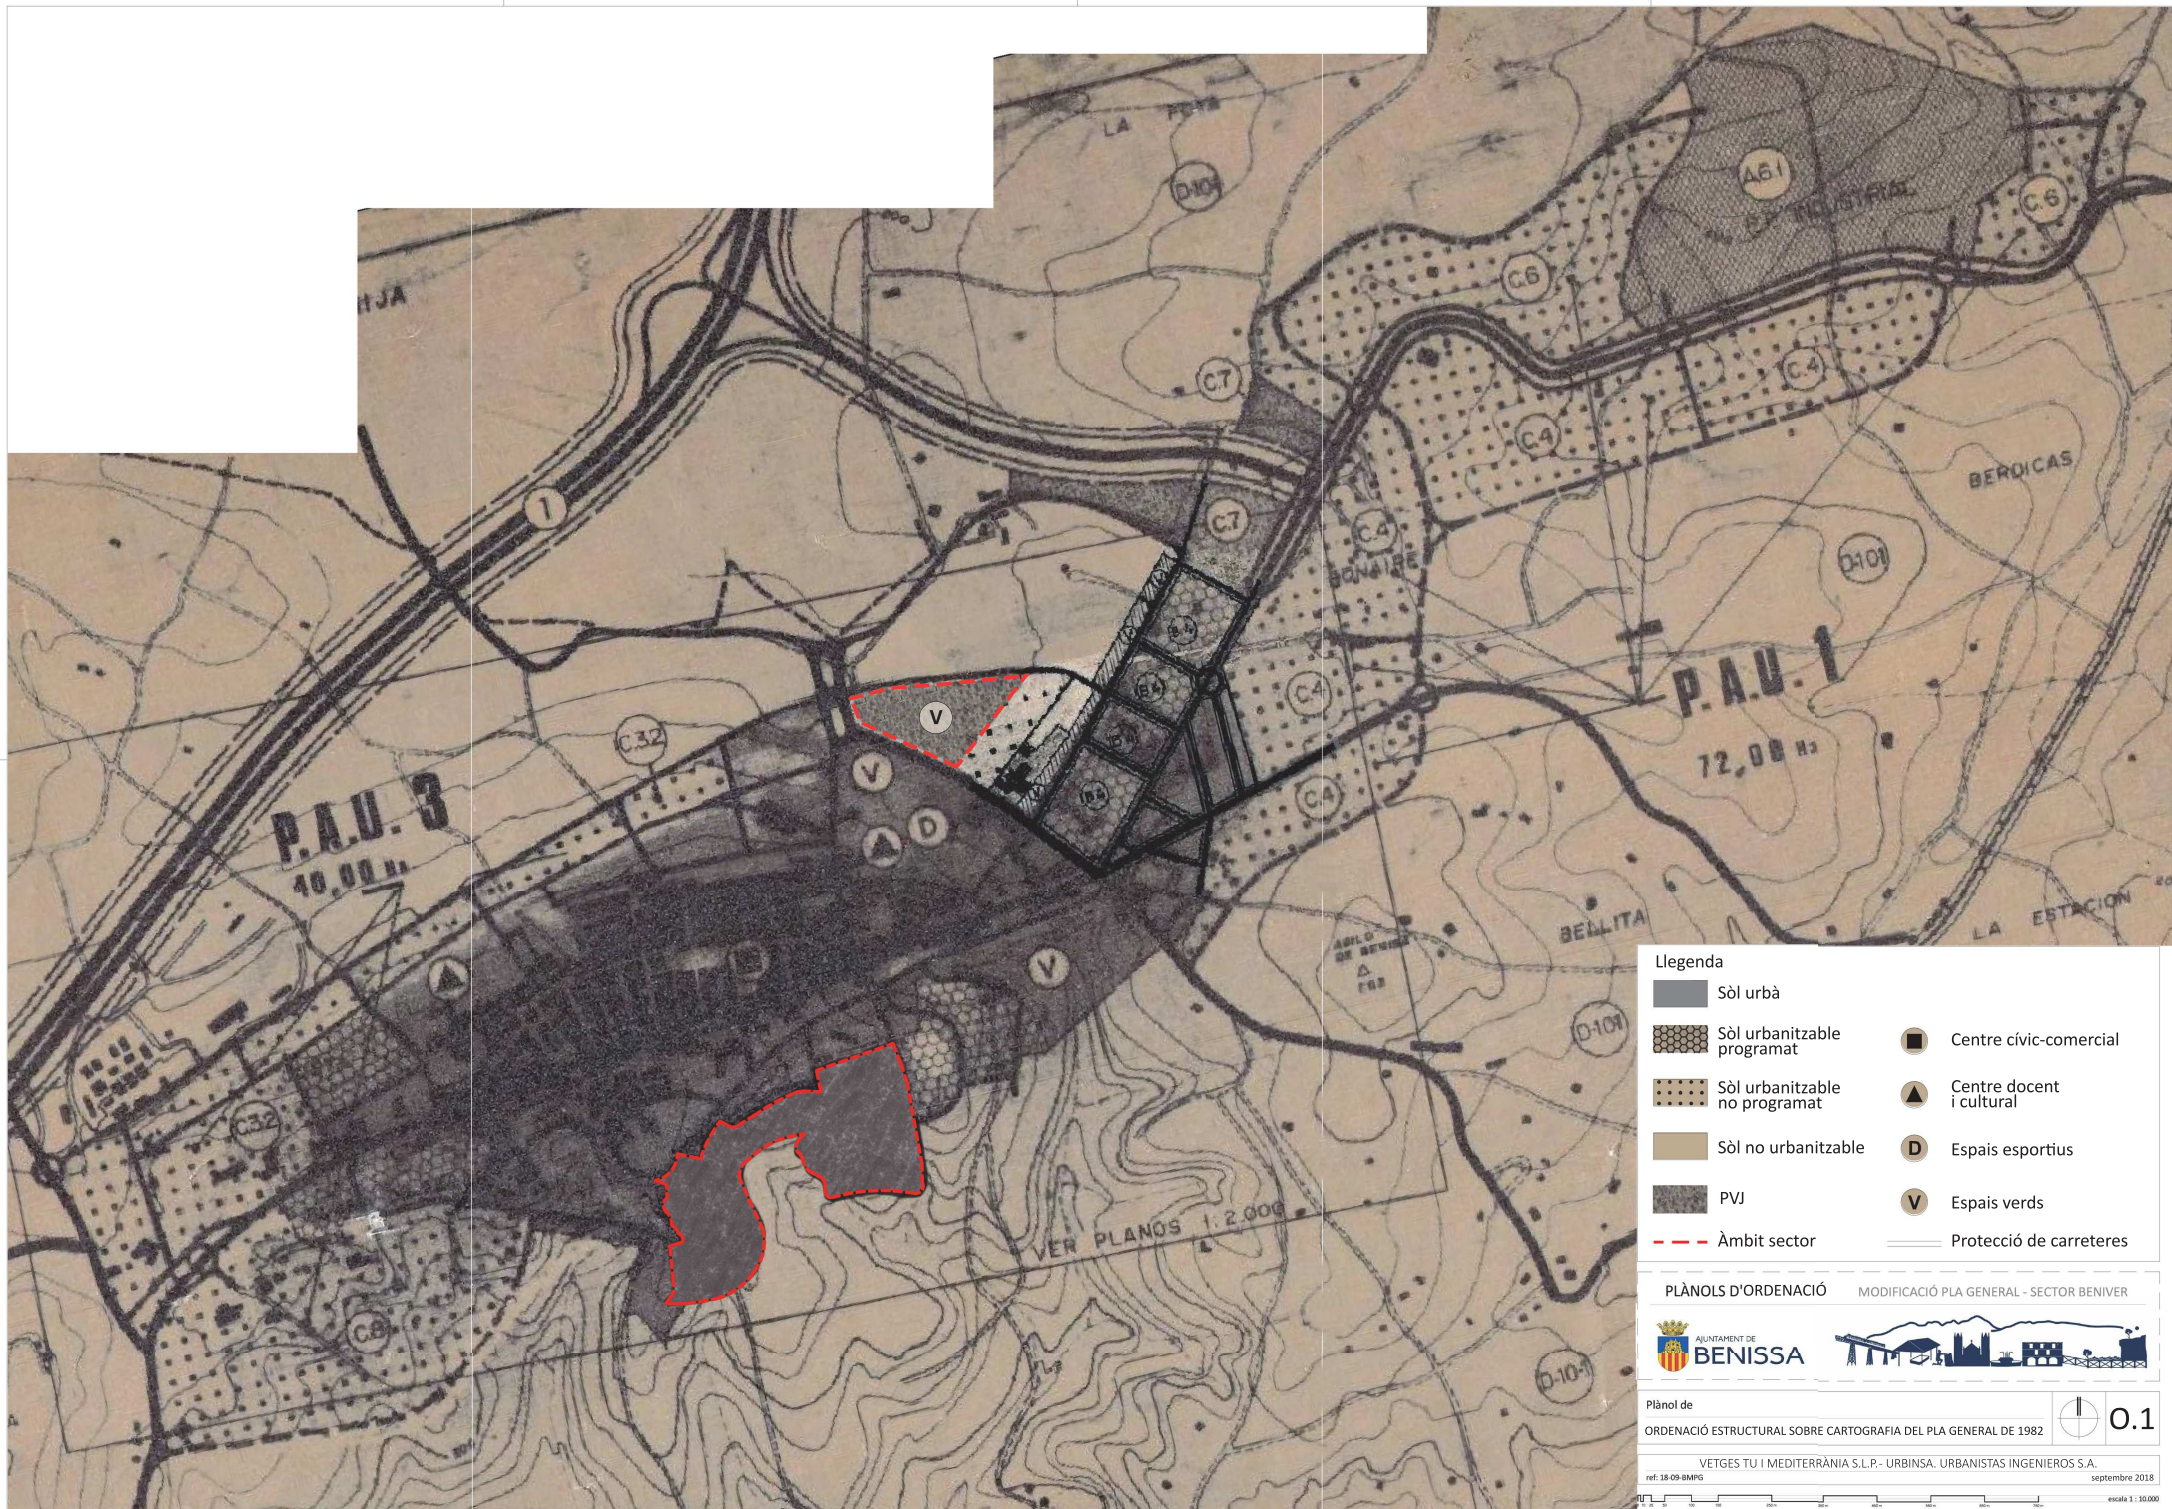

**Llegenda**


|  |                               |  |                          |
|--|-------------------------------|--|--------------------------|
|  | Sòl urbà                      |  | Centre cívic-comercial   |
|  | Sòl urbanitzable programat    |  | Centre docent i cultural |
|  | Sòl urbanitzable no programat |  | Espais esportius         |
|  | Sòl no urbanitzable           |  | Espais verds             |
|  | PVJ                           |  | Protecció de carreteres  |
|  | Àmbit sector                  |  |                          |

**PLÀNOLS D'ORDENACIÓ**    MODIFICACIÓ PLA GENERAL - SECTOR BENIVER

**AJUNTAMENT DE BENISSA**

Plànol de  
ORDENACIÓ ESTRUCTURAL SOBRE CARTOGRAFIA DEL PLA GENERAL DE 1982

ref: 18-09-BMPS    VETGES TU I MEDITERRÀNIA S.L.P. - URBINSA. URBANISTAS INGENIEROS S.A.    **0.1**    septembre 2018    escala 1 : 10.000

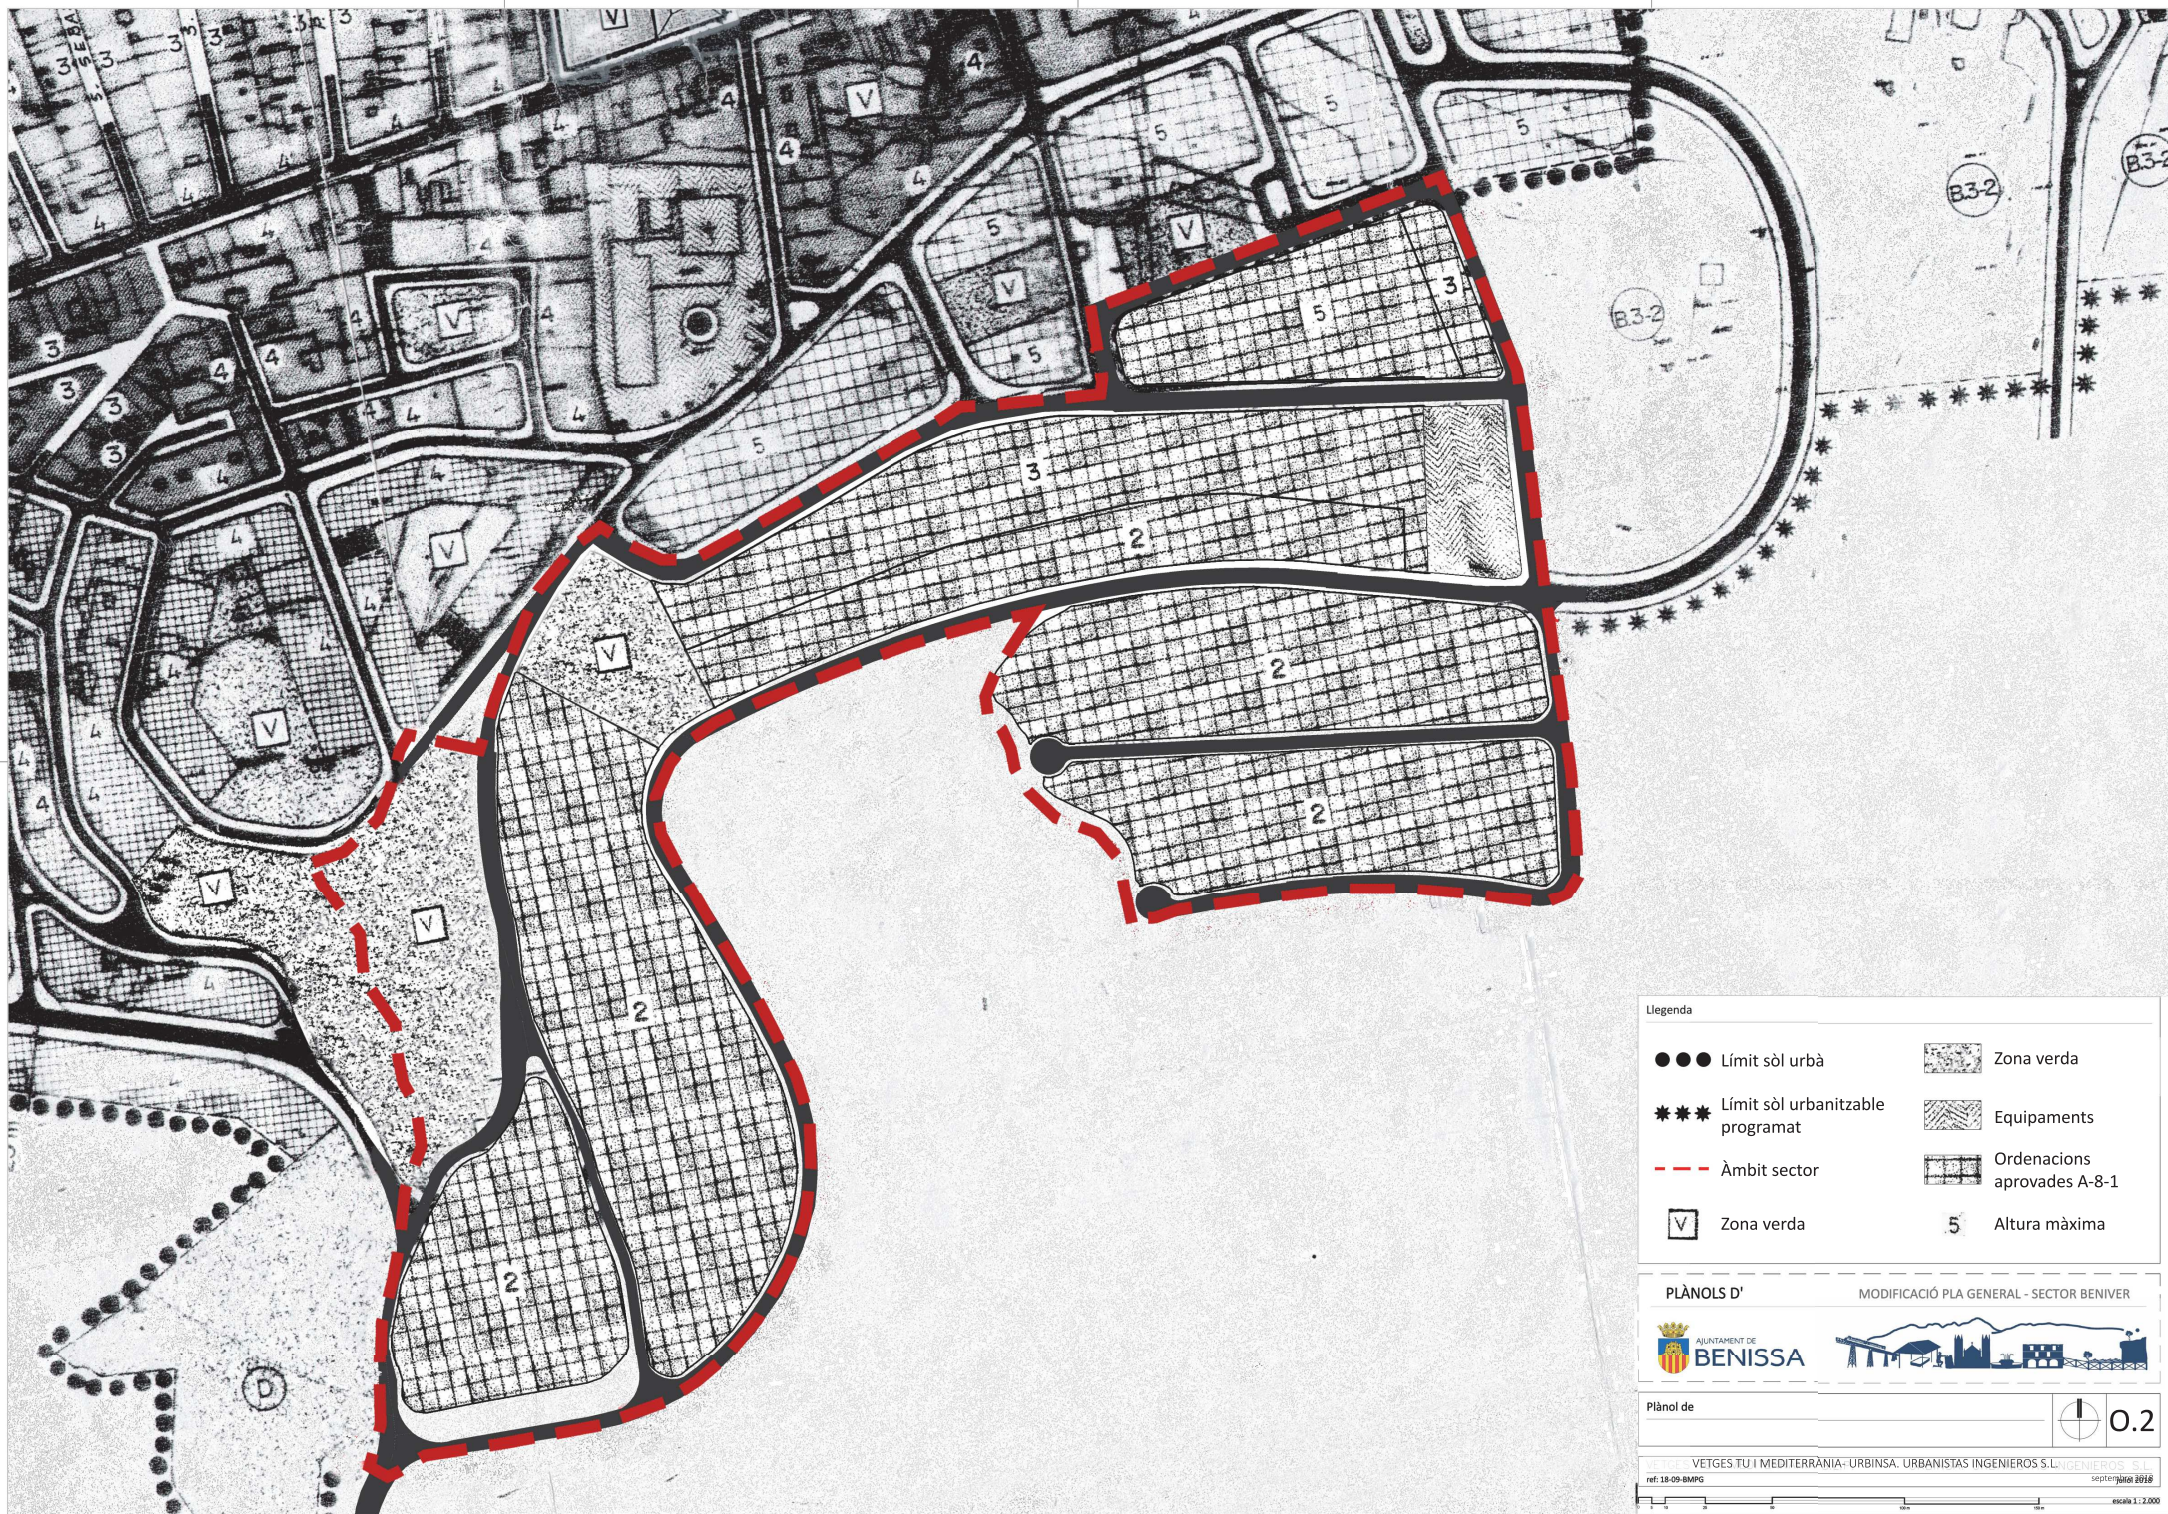

#### Llegenda

- ● ● Límit sòl urbà
- \*\*\* Límit sòl urbanitzable programat
- - - Àmbit sector
- V Zona verda
- Zona verda
- Equipaments
- Ordenacions aprovades A-8-1
- 5 Altura màxima

#### PLÀNOLS D'


MODIFICACIÓ PLA GENERAL - SECTOR BENISSA



Plànol de

0.2

VETGES TU I MEDITERRÀNIA - URBINSA, URBANISTAS INGENIEROS S.L.  
ref: 18-09-BMPG  
septembre 2018  
escala 1:2.000

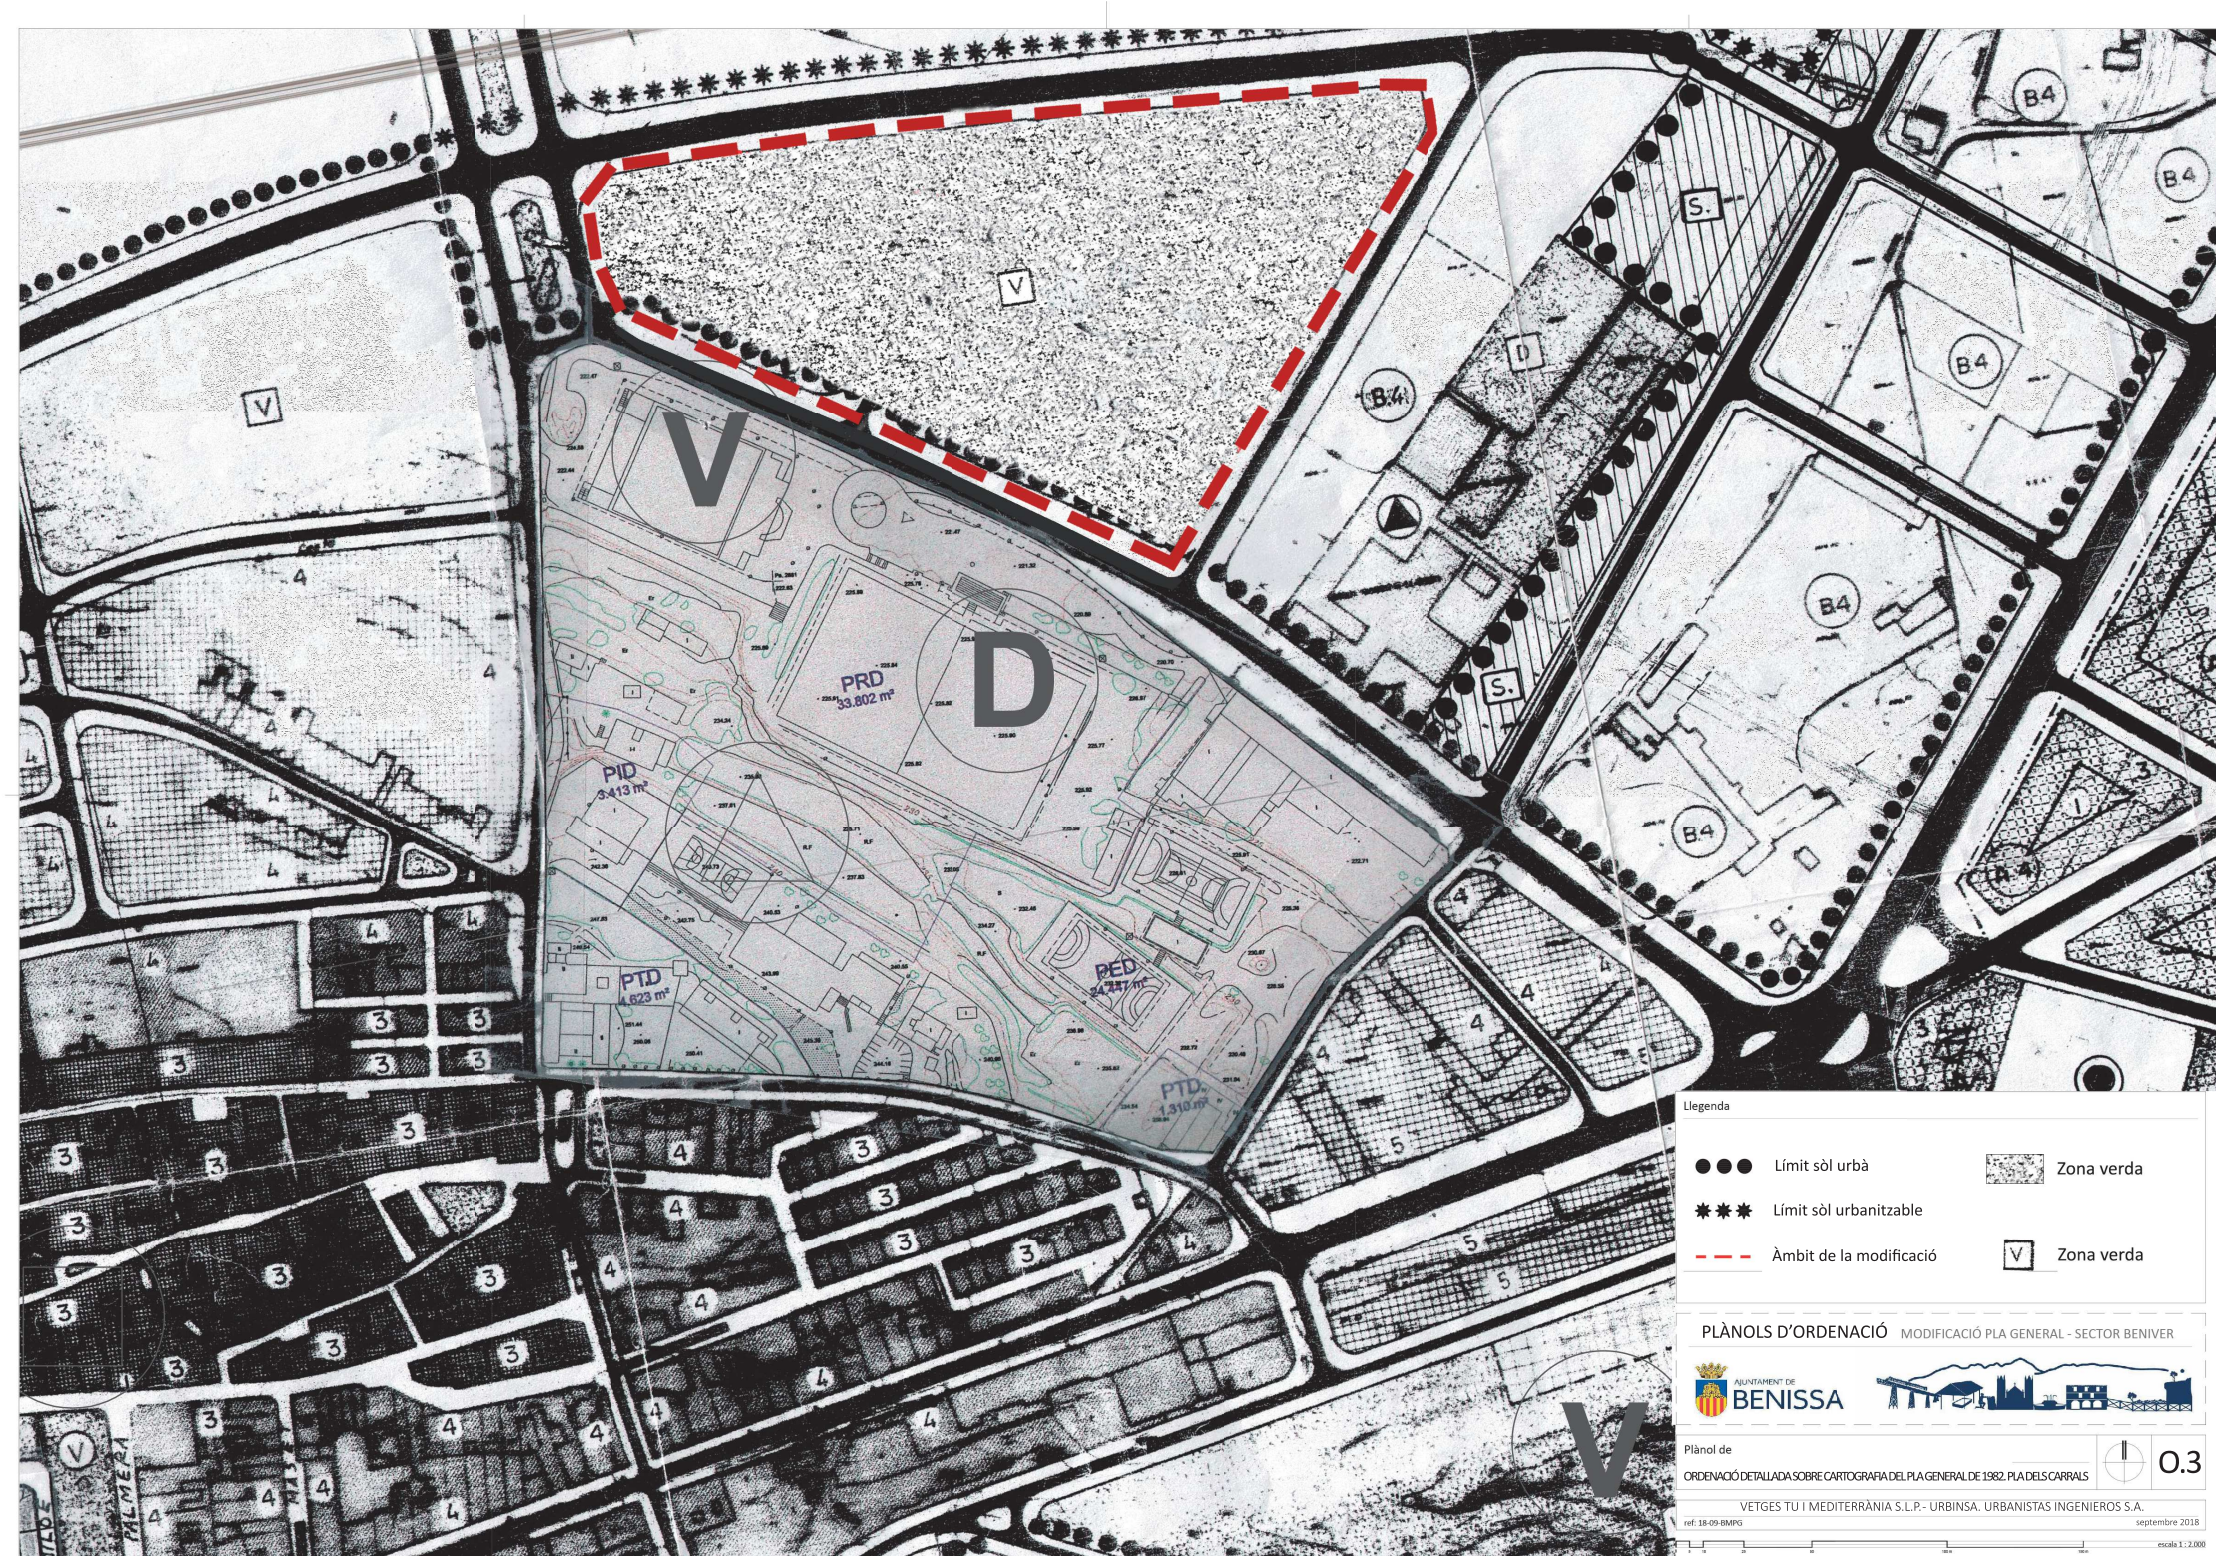

|              |                         |
|--------------|-------------------------|
| Llegenda     |                         |
| ●●●          | Límit sòl urbà          |
| ***          | Límit sòl urbanitzable  |
| - - -        | Àmbit de la modificació |
| [Zona verda] | Zona verda              |
| [V]          | Zona verda              |


#### PLÀNOLS D'ORDENACIÓ MODIFICACIÓ PLA GENERAL - SECTOR BENISSA



Plànol de  
ORDENACIÓ DETALLADA SOBRE CARTOGRAFIA DEL PLA GENERAL DE 1982, PLA DELS CARRALS

0.3

VETGES TU I MEDITERRÀNIA S.L.P. - URBINSA. URBANISTAS INGENIEROS S.A.  
ref: 18-09-01MPG  
septembre 2018  
escala 1:2.000

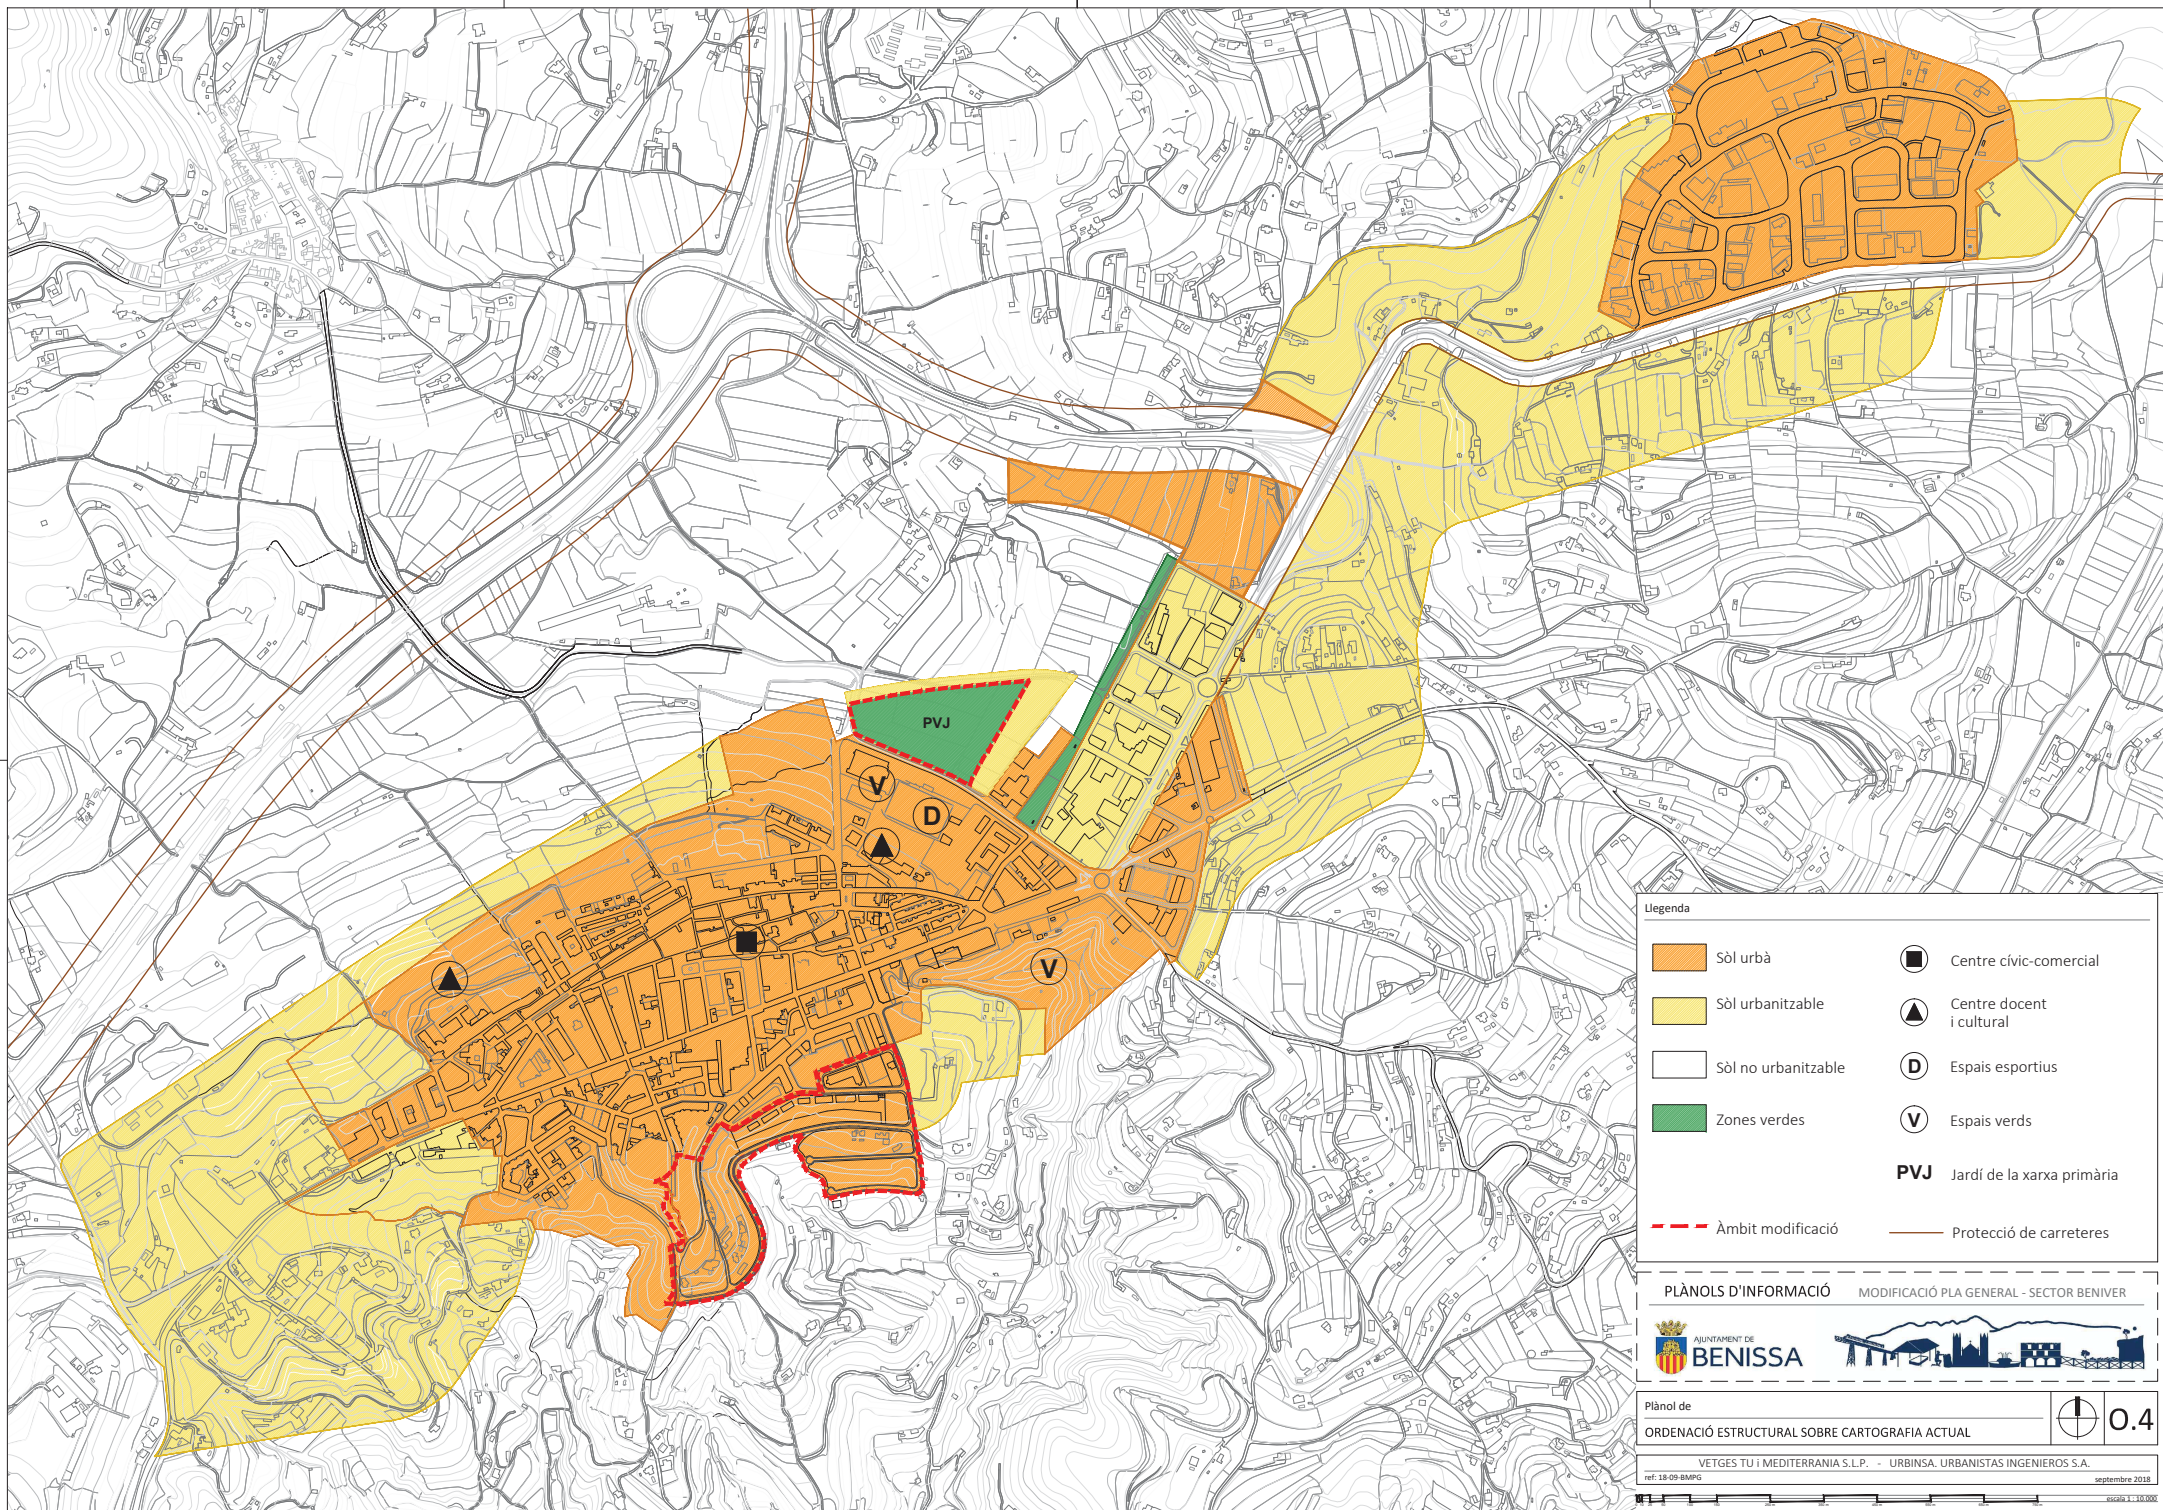

**Llegenda**

|                     |                                       |
|---------------------|---------------------------------------|
| Sòl urbà            | Centre civic-comercial                |
| Sòl urbanitzable    | Centre docent i cultural              |
| Sòl no urbanitzable | Espais esportius                      |
| Zones verdes        | Espais verds                          |
|                     | <b>PVJ</b> Jardí de la xarxa primària |
| Àmbit modificació   | Protecció de carreteres               |

PLÀNOLS D'INFORMACIÓ MODIFICACIÓ PLA GENERAL - SECTOR BENISSA



Piànot de  
ORDENACIÓ ESTRUCTURAL SOBRE CARTOGRAFIA ACTUAL

ref: 18-09-BMPS 0.4 escala 1 : 10.000

setembre 2018

